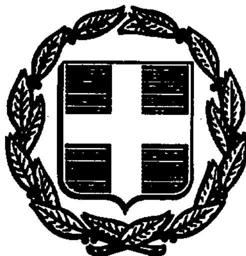


ΕΦΗΜΕΡΙΣ ΤΗΣ ΚΥΒΕΡΝΗΣΕΩΣ
ΤΗΣ ΕΛΛΗΝΙΚΗΣ ΔΗΜΟΚΡΑΤΙΑΣ

ΑΘΗΝΑ 23 ΟΚΤΩΒΡΙΟΥ 1992	ΤΕΥΧΟΣ ΤΕΤΑΡΤΟ	ΑΡΙΘΜΟΣ ΦΥΛΛΟΥ 1099

ΠΕΡΙΕΧΟΜΕΝΑ

ΑΝΑΔΑΣΩΣΕΙΣ

ΑΠΟΦΑΣΕΙΣ

Αριθ. 2162 (1)

Κήρυξη αναδασωτέας έκτασης 50 στρεμμάτων στη θέση «Χάρτια-Ξυλοσύρτης» Δήμου Αγ. Κηρύκου Ν. Σάμου.

Ο ΝΟΜΑΡΧΗΣ ΣΑΜΟΥ

Έχοντας υπόψη:

1. Τις διατάξεις του Ν. 3200/55 περί διοικητικής αποκέντρωσης, όπως τροποποιήθηκε και συμπληρώθηκε μεταγενέστερα με το Ν.Δ. 532/70.

2. Την παρ. 3 του άρθρου 117 παρ. 3 του Συντάγματος της Χώρας.

3. Τις διατάξεις του Ν. 998/79 «περί προστασίας των Δασών κ.λπ.» και ειδικότερα:

α) Του άρθρου 41 παρ. 1.

β) Του άρθρου 38 παρ. 1.

4. Τις διαταγές του Υπουργείου Γεωργίας:

α) 160417/1180/8.7.80.

β) 182447/3049/24.9.80.

5. Τη σχετική εισήγηση του Δ/ντή Δασών Σάμου για κήρυξη της πιο πάνω έκτασης των 50 στρ. που κάηκε την 1.8.92 ως αναδασωτέας, αποφασίζουμε:

Κηρύσσουμε αναδασωτέα με σκοπό την αναγέννηση, προστασία και ανανέωση της δασικής βλάστησης δια της φυσικής οδού την καείσα δασική έκταση εμβαδού 50 (πενήντα) στρεμμάτων, που βρίσκεται στη θέση «Χάρτια-Ξυλοσύρτης» Δήμου Αγ. Κηρύκου Ικαρίας, και έχει όρια:

Ανατολικά: Δασική έκταση.

Δυτικά: Δασική έκταση.

Βόρεια: Δασική έκταση.

Νότια: Δασική έκταση,

όπως φαίνεται στο συνημμένο διάγραμμα που αποτελεί αναπόσπαστο μέρος της απόφασης αυτής.


Η απόφαση αυτή να δημοσιευθεί στην Εφημερίδα της Κυβερνήσεως.

Σάμος, 5 Οκτωμβρίου 1992


Ο Νομάρχης
ΚΩΝ. ΦΟΥΤΖΗΛΑΣ

ΤΟΠΟΓΡΑΦΙΚΟ ΔΙΑΓΡΑΜΜΑ

αναδασωτέας δασικής έκτασης 50 στρ. στη θέση Χάρτια-Ξυλοσύρτης Δήμου Αγ. Κηρύκου Ν. Σάμου που κάηκε την 1.8.92

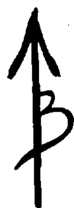

Απόσπασμα χάρτη
κλ. 1:50000

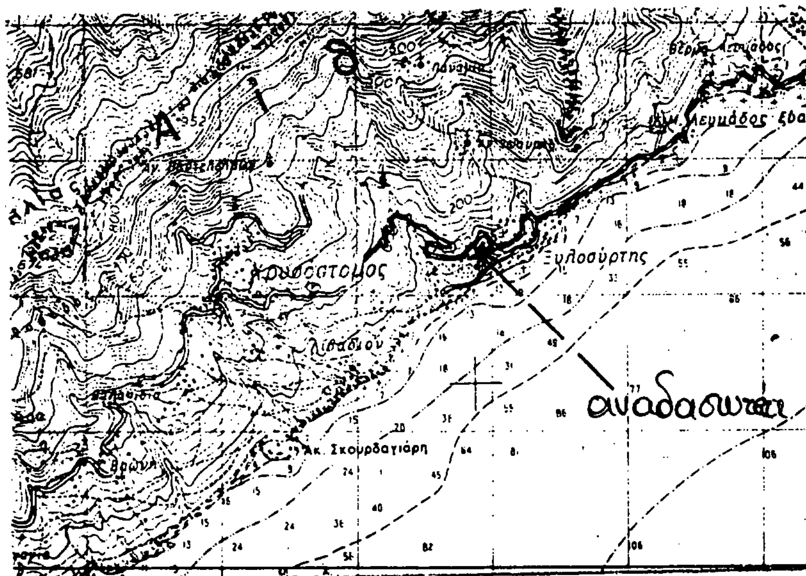

* Συνοδεύει την 2162/5.10.92 απόφ. κ. Νομάρχη Σάμου

ΕΓΚΡΙΝΕΤΑΙ
Σάμος 5.10.92
Ο Νομάρχης

ΘΕΩΡΗΘΗΚΕ
Σάμος 12.8.92
Ο Δ/ντής Δασών

Σάμος 12.8.92
Η Συντάκτρια



ΙΩΑΝ. ΦΟΥΤΣΗΛΑΣ

ΑΛ. ΑΝΑΣΤΑΣΙΟΥ
Δασολόγος με Α΄ Βαθμό

ΜΑΡΙΑ ΧΑΤΖΗΠΑΡΤΑΛΗ
Δασολόγος με Α΄ Βαθμό

ΑΠΑΛΛΟΤΡΙΩΣΕΙΣ

ΑΠΟΦΑΣΕΙΣ

Αριθ. Φ121/1170 (2)

Καθορισμός των ορίων του αιγιαλού και δημιουργία ζώνης παραλίας στη θέση Όρμος Πηλίου Ν. Ευβοίας.

Ο ΝΟΜΑΡΧΗΣ ΕΥΒΟΙΑΣ

Έχοντας υπόψη:

1. Τις διατάξεις των άρθρων 1 μέχρι και 7 του ΑΝ 2344/1940 «περί αιγιαλού και παραλίας», όπως τροποποιήθηκαν και συμπληρώθηκαν με τις διατάξεις: α) του άρθρου 13 του Ν. 1078/1980 και β) του άρθρου 23 του Ν. 1337/1983.

2. Τις διατάξεις της παραγράφου 9 του άρθρου 1 του Κεφαλαίου Β' της 0.208/181/26.4.1982 (ΦΕΚ 214/26.4.1982 τεύχος Β') κοινής απόφασης των Υπουργών Προεδρίας Κυβερνήσεως και Οικονομικών «Αναμόρφωση Συλλογικών Οργάνων Γνωμοδοτικής και Αποφασιστικής αρμοδιότητας του Υπουργείου Οικονομικών».

3. Την από 11.6.92 έκθεση της «Επιτροπής καθορισμού των ορίων του αιγιαλού και παραλίας και θέσεων αμμοληψίας», που καθόρισε τα όρια του αιγιαλού και της παραλίας στην περιοχή Όρμος Πηλίου και το από Οκτώβριο 1979 με κλίμακα 1:500 τοπογραφικό διάγραμμα του Ν. Καστανιά τοπ. μηχανικού της Δ/νσης τεχ. Υπηρεσιών του Υπ. Οικονομικών, που θεωρήθηκε την 11.6.1992 από την ΓΠΜ/Δ.Τ.Υ. της Νομαρχίας Εύβοιας και συνοδεύει την έκθεση της προαναφερόμενης Επιτροπής.

4. Τη σύμφωνη γνώμη του Γενικού Επιτελείου Ναυτικού, που διατυπώθηκε στο Φ187.2/321/86/15.7.86 έγγραφό του.

5. Τις διατάξεις του άρθρου 1 της παραγράφου 1 του Ν. 3200/1955 (ΦΕΚ 97/Α/1955) «περί διοικητικής αποκεντρώσεως» σε συνδυασμό με τις διατάξεις του από 28.6.1955 Β. Δ/τος «περί εξαιρέσεως απο της κατά το άρθρο 1 παράγραφος 1 του Ν. 3200/1955 αρμοδιότητος των Νομαρχών, αντικειμένων τινών αρμοδιότητος του Υπουργού Οικονομικών», του Β.Δ. 704/1970 και του άρθρου 1 παράγραφος 5 του Π.Δ. 71/25.2.1984, σχετικά με τη μεταβίβαση αρμοδιοτήτων του Υπουργού Οικονομικών στους Νομάρχες και στις περιφερειακές Αρχές διανομαρχιακού επιπέδου, αποφασίζουμε:

1. Επικυρώνουμε την απο 11.6.1992 έκθεση της Επιτροπής καθορισμού των ορίων του αιγιαλού και παραλίας και θέσεων αμμοληψίας, καθώς και το από Οκτώβριο 1979 τοπογραφικό διάγραμμα, που την συνοδεύει, το οποίο συντάχτηκε από τον Ν. Καστανιά Τοπογράφο μηχανικό, με κλίμακα 1:500 και θεωρήθηκε την 11.6.1992 από την ΤΠΜ/Δ.Τ.Υ. της Νομαρχίας Εύβοιας, επί του οποίου η πιο πάνω Επιτροπή, με κόκκινη γραμμή καθόρισε τα όρια του αιγιαλού, στη θέση Όρμο Πηλίου και με κίτρινη γραμμή τα όρια της παραλίας στην ίδια θέση.

2. Η παρούσα απόφαση μαζί με την έκθεση και το διάγραμμα, που προαναφέραμε, να δημοσιευτούν στην Εφημερίδα της Κυβερνήσεως.

Χαλκίδα, 30 Σεπτεμβρίου 1992

Ο Νομάρχης
ΛΑΖΑΡΟΣ ΚΥΡΙΖΟΓΛΟΥ

ΕΚΘΕΣΗ
ΕΠΙΤΡΟΠΗΣ ΚΑΘΟΡΙΣΜΟΥ ΟΡΙΩΝ ΑΙΓΙΑΛΟΥ ΠΑΡΑΛΙΑΣ

Για τον καθορισμό το πρώτον των ορίων του αιγιαλού στη θέση ΟΡΜΟΣ Πηλίου Ν. Ευβοίας.

Στη Λίμνη σήμερα 11.6.92 ημέρα Πέμπτη οι υπογραφόμενοι:

1. Γεώργιος Ποδάρας ΔΕ/Α' Προϊστάμενος ΔΟΥ Οικονομικός Έφορος Λίμνης Πρόεδρος.

2. Γεώργιος Σιδέρης ΠΕ1/Α αντι Δ/ντή Τεχν. Υπηρεσιών Ν. Εύβοιας σαν μέλος.

3. Ανθ/στής Λ.Σ. Μπακερτζής Χαράλαμπος Λιμενάρχης Μαντουδίου μέλος που αποτελούμε την «Επιτροπή καθορισμού ορίων αιγιαλού και παραλίας», η σύνθεση της οποίας έχει καθορισθεί με την 0.208/181/26.4.82 κοινή απόφαση Υπουργών Προεδρίας της Κυβέρνησης και Οικονομικών και με την αριθ. Φ93/231/27.2.91 απόφαση Νομάρχη Εύβοιας, που συγκλήθηκε με την αριθ. 2403/3.6.92 πρόσκληση του Προέδρου της, μεταβήκαμε επί τόπου στην περιοχή που προαναφέραμε την 11.6.92, Αφού λάβαμε υπόψη:

1. Το Φ 187.2/321/86/17.7.86 έγγραφο του ΓΕΝ/Α2/ΙVβ και 773/1.4.86 οικον. εφορίας Λίμνης δια της οποίας ζητείται ο καθορισμός των ορίων αιγιαλού στην παραπάνω περιοχή.

2. Το από Οκτώβριο 1979 με κλίμακα 1:500 τοπογραφικό διάγραμμα της Δ/νσης τεχνικ. Υπηρεσιών Υπουργείου Οικονομικών σε μία (1) πινακίδες που ελέγχθηκε για την ακρίβεια της αποτύπωσης την 11.6.92 και θεωρήθηκε από το Γ.Π.Μ. της Δ.Τ.Υ.Ν.Ε την 11.6.92 όπως ορίζει το άρθρο 20 του Ν. 719/77.

3. Τις διατάξεις του Α.Ν. 2344/40 όπως αυτός τροποποιήθηκε καθώς και την σχετική Δικαστηριακή και Διοικητική Νομολογία.

4. Την από επιτόπιο μετάβαση σχηματισθείσα αντίληψη για το πλάτος της βρεχομένης ζώνης της ξηράς και άλλα συναφή στοιχεία δηλ.

α) Περιγραφή της μορφολογίας της περιοχής βραχώδης πεδινή περίπου κλίση εδάφους, καταπτώσεις, βλάστηση, προσχωσιγενές έδαφος ενδείξεις μεταβολής του αιγιαλού, ύπαρξη ή μη παλαιού αιγιαλού κ.λ.π.).

β) Κατάσταση της ακτής (διαβρώσεις, προσχώσεις, εκτελεσθέντα έργα κ.λ.π.).

γ) Κατάσταση θαλάσσιου χώρου (βάθη, ξέρες, ύφαλοι, ανάπτυγμα πελάγους)

δ) Παλίρροιες και θαλάσσια ρεύματα.

ε) Επικρατούσες καιρικές συνθήκες (διεύθυνση ένταση και συχνότητα πνεόντων ανέμων, ύφος κύματος κ.λ.π.).

5. Λοιπά στοιχεία που έλαβε υπόψη η Επιτροπή όπως παλιά διαγράμματα μαρτυρικές καταθέσεις, τίτλος ιδιοκτησίας, έγγραφα Γ.Ε.Ν. προηγούμενοι καθορισμοί σε γειτονική περιοχή κ.λ.π. καθώς και τα συμπεράσματα που εξήχθηκαν κατά την κρίση της Επιτροπής.

6. Την από 13.1.86 έκθεση καθορισμού ορίων αιγιαλού-παραλίας στην θέση ΟΡΜΟΣ Πηλίου Ν. Ευβοίας της αρμόδιας επιτροπής.

7. Τις απόψεις του Γ.Ε.Ν που διατυπώθηκαν στο 1872/321/86/15.7.86 έγγραφό του, αποφασίζει:

1. Καθορίζει επί του παραπάνω τοπογραφικού διαγράμματος:

α) Την οριογραμμή του αιγιαλού με κόκκινη συνεχή πολυγωνική γραμμή 1, 2, 3, 4, 5, 6, 7, 8, 9, 10, 11, 12, 13, 14, 15 της οποίας οι κορυφές εξασφαλίζονται με συντ/νες από το Κρατικό τριγων. δίκτυο.

β) Την οριογραμμή της παραλίας με συνεχή κίτρινη πολυγωνική 1', 2', 3', 4', 5', 6', 7', 8', 9', 10', 11', 12', 13', 14', 15' σε απόσταση 10 μ. από αυτήν του αιγιαλού γιατί δεν εξυπηρετούνται οι σκοποί του άρθρ. 7 & 1 του Α.Ν. 2344/40. Οι κορυφές της εξασφαλίζονται με συντ/νες από το Κρατικό τριγων. δίκτυο.

2. Αποφαίνεται ότι δεν υπάρχει παλαιός αιγιαλός.

Η επιτροπή

ΓΕΩΡΓΙΟΣ ΠΟΔΑΡΑΣ ΓΕΩΡΓΙΟΣ ΣΙΔΕΡΗΣ

Θ

Κ α λ λ ι ε ρ γ ε ι α

Π ε υ κ α

Στ.24

Ι/Π

ΥΠΟΜΝΗΜΑ

1.— Η αποτύπωση έγινε ταχυμετρικά τον μήνα Οκτώβριο 1979

2.— Ως ±0.00 ελήφθη η μέση στάθμη της θάλασσας σε ηρεμία

3.— Οι συντεταγμένες είναι του κρατικού δικτύου Γ Υ Σ

4.— Κατά μήκος της παραλίας τοποθετήθηκαν ορόσημα κυλινδρικής διατομής (d = 10).

5.— ΣΥΜΒΟΛΙΣΜΟΙ.

Στ. 24 (2.05) Στάση

όρο 3 (2.35) Ορόσημο Υπουργείου Οικονομικών

Ι Π Μονόροφο πλακοσκεπές

Ι Ε Μονόροφο Ελλενίτ

Θάμνοι

Καλάμια

Πεύκα

Κυπαρίσσια

ΠΙΝΑΚΑΣ ΣΥΝΤΕΤΑΓΜΕΝΩΝ ΚΟΡΥΦΩΝ ΑΙΓΙΑΛΟΥ-ΠΑΡΑΛΙΑΣ

Κορυφές ορίου αιγιαλού	Συντεταγμένες κορυφών αιγιαλού X	Συντεταγμένες κορυφών αιγιαλού Ψ	Κορυφές ορίου παραλίας	Συντεταγμένες κορυφών παραλίας X	Συντεταγμένες κορυφών παραλίας Ψ
1	10 445,00	1933,10		10 445,50	1424,50
2	10 751,00	1905,40		10 497,10	1397,50
3	10 770,40	1 371,00	3'	[illegible]	1366,50
4	10 450,60	1363,70	4'	10 727,50	1352,50
5	10 652,50	1348,50	5'	10 652,50	1378,00
6	10 604,50	1365,00	6'	10 604,10	1359,50
7	10 547,50	1388,30	7'	10 554,50	1395,00
8	10 481,40	1441,50	8'	10 476,00	1434,00
9	10 462,50	1 472,00	9'	10 454,00	1433,00
10	10 435,00	1497,50	10'	10 421,00	1452,50
11	10 407,50	1546,50	11'	10 397,50	1542,50
12	10 396,50	1567,50	12'	10 341,50	1566,00
13	10 407,50	1725,00	13'	10 400,40	1726,00
14	10 446,50	1833,50	14'	10 422,50	1836,50
15	10 492,50	1940,00	15'	10 412,60	1942,50

ΠΙΝΑΚΑΣ ΣΥΝ/ΓΜΕΝΩΝ ΟΡΟΣΗΜΩΝ & ΣΤΑΣΕΩΝ

α/α	X	Ψ
Στ. 1 όροσ. 1	10 456,32	1851,09
Στ. 2 όροσ. 2	10 427,40	1776,51
όροσ. 3	10 422,58	1707,88
Στ. 3 όροσ. 4	10 409,93	1646,18
όροσ. 5	10 405,14	1587,97
Στ. 4 όροσ. 6	10 434,73	1529,55

ΥΠΟΜΝΗΜΑ ΕΠΙΤΡΟΠΗΣ

1. Το παρόν τοπογραφικό ... την από 11-6-92 ... επιτροπής ... καθορισμού των ορίων ... παραλίας

2. (κόκκινη) ... (πράσινη) ...

3. Για τον καθορισμό των ορίων ...

4. Οι κορυφές των ...

όροσ 7	10 480,22	1475,06
Στ 5 όρόσ 8	10 545,83	1435,19
όρόσ 9	10 595,47	1393,70
Στ 6 όρόσ 10	10 716,86	1385,79
Στ 7 όρόσ 11	10 848,40	1435,13

ΑΠΟΣΠΑΣΜΑ ΧΑΡΤΟΥ Γ.Υ.Σ. ΚΛ. 1:50.000

χέρσο

καλλιέργεια

πηγάδι

όροσ 5

Στ 3 όροσ 4

αμπέλι

Καλλιέργειες

Ο προϊστάμενος
ΓΕΩΡΓΙΟΣ ΣΙΔΕΡΗΣ
ΠΟΛΙΤ. ΜΗΧ. με Α6


Τοπ. Μηχανικός

ΥΠΟΥΡΓΕΙΟ ΟΙΚΟΝΟΜΙΚΩΝ
ΔΙΕΥΘΥΝΣΗ ΤΕΧΝΙΚΩΝ ΥΠΗΡΕΣΙΩΝ
ΤΜΗΜΑ Α'

ΤΟΠΟΓΡΑΦΙΚΟ ΔΙΑΓΡΑΜΜΑ — Σύνολο φύλλων: 1
ΚΛΙΜΑΚΑ 1:500 — Αρ. φύλλου: 1

ΝΟΜΟΣ: ΕΥΒΟΙΑΣ
ΘΕΣΗ: ΠΗΛΙΟΝ
ΑΡΜΟΔ. ΟΙΚ. ΕΦΟΡΙΑ: ΛΙΜΝΗΣ
ΑΡΙΘ. Δ/ΓΗΣ ΥΠ. ΟΙΚΟΝΟΜΙΚΩΝ: Λ.3935/280/30-8-1979
ΑΡΙΘ. ΠΡΩΤΟΚΟΛΛΟΥ:

ΕΘΕΩΡΗΘΗ	ΕΘΕΩΡΗΘΗ	Αθήναι Οκτώβριος 1979		Αθήναι 18-1-80
Αθήναι 25-1-1980	Αθήναι 26-1-1980			
Ο Διευθυντής	Ο Προϊστάμενος	Οι Συντάξαντες		Η Σχεδιάστρια
Γ. ΚΟΚΚΑΣ Πολ. Μηχ. επί 2ω	ΓΡ. ΞΗΡΟΓΙΑΝΝΗΣ Τοπ. Μηχ. επί 2ω	Ν. ΚΑΣΤΑΝΙΑΣ Τοπ/φος Μηχ.	Γ. ΜΠΟΥΡΝΟΥΣ Εργοδηγός	Μ. ΠΑΤΛΑΚΗ

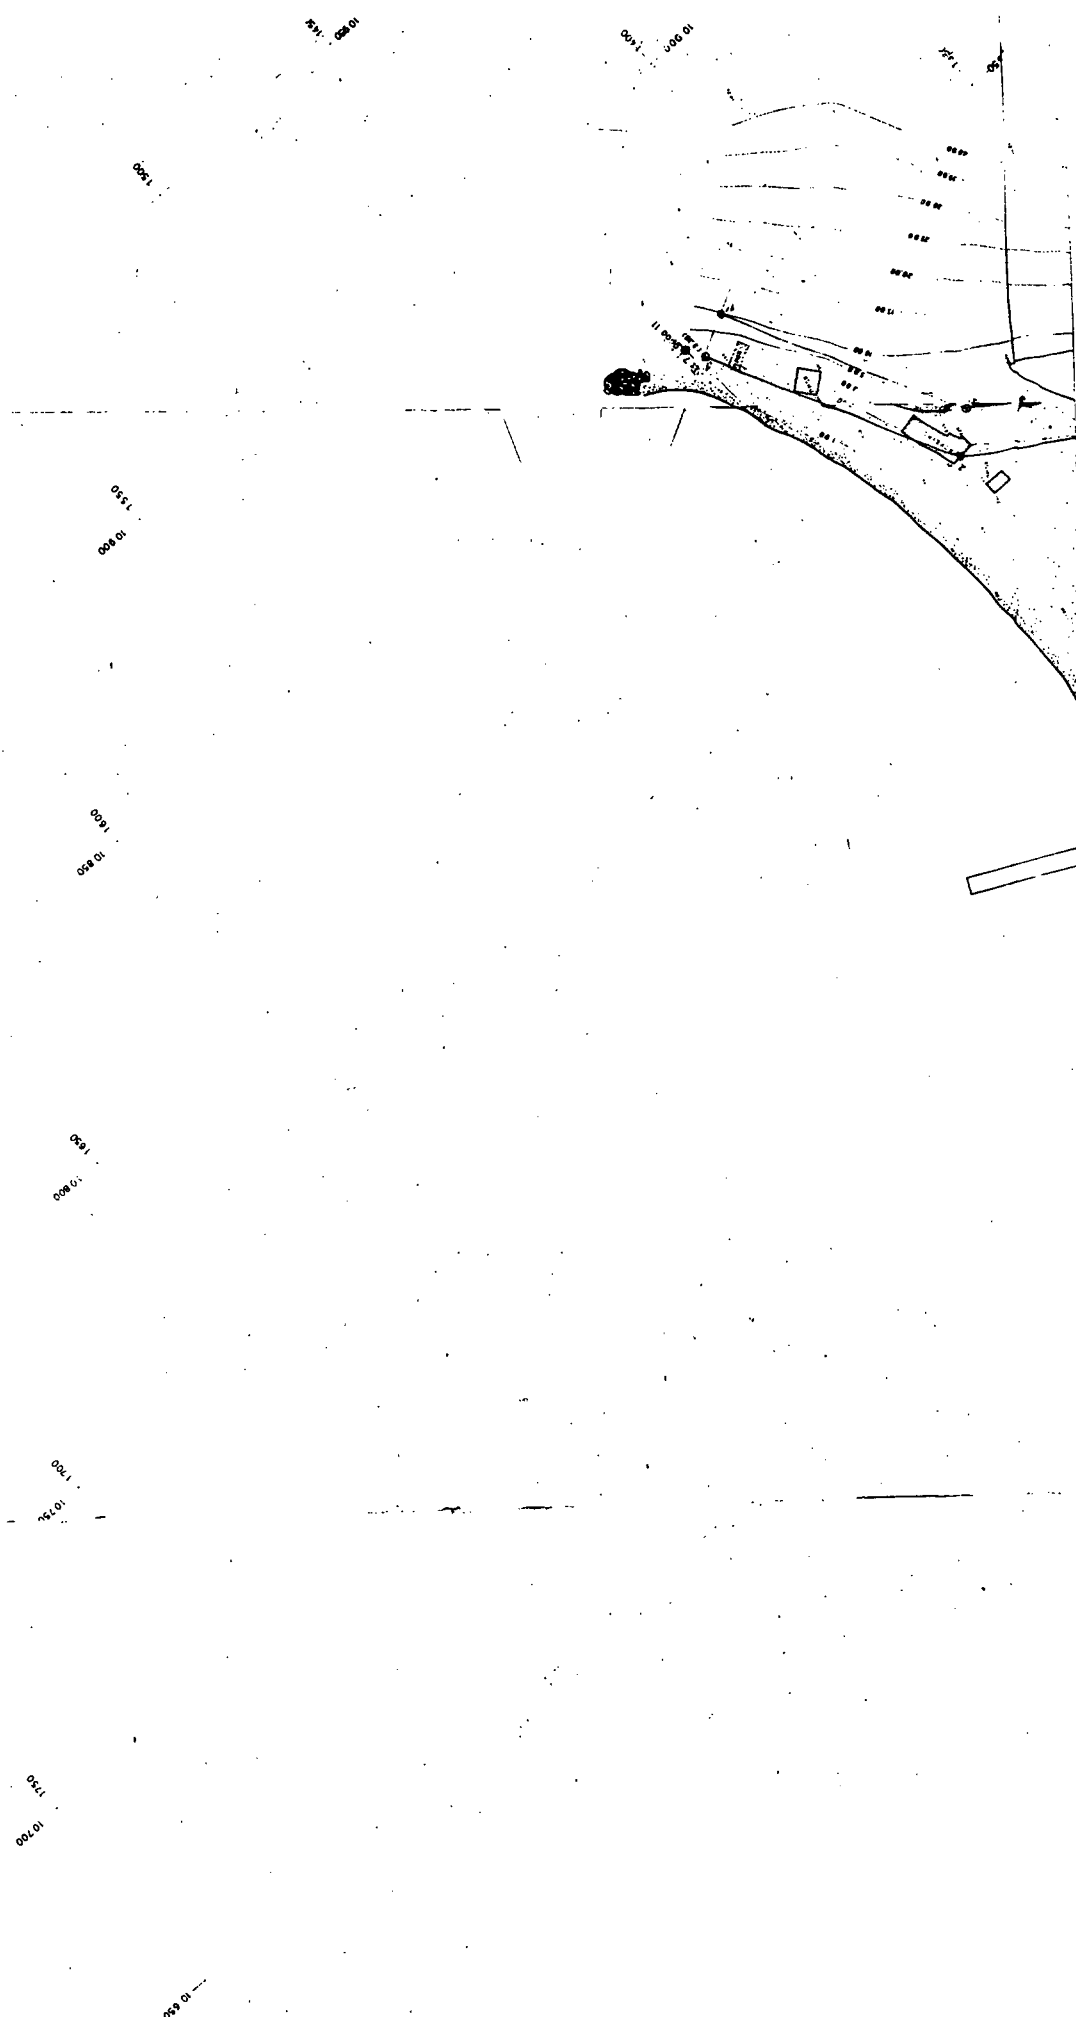

ΠΟΛΕΟΔΟΜΙΑ

ΑΠΟΦΑΣΕΙΣ

Αριθ. 2791 (3)

Τροποποίηση ρυμοτομικού σχεδίου πόλεως στα Ο.Τ. Γ325α πόλεως Ναυπλίου Ν. Αργολίδας.

Η ΝΟΜΑΡΧΗΣ ΑΡΓΟΛΙΔΑΣ

Έχοντας υπόψη:

1. Τις διατάξεις του από 17.7.1923, περί σχεδίων πόλεων και κωμών του Κράτους και ειδικότερα τα άρθρα 3 και 70 αυτού.

2. Τις διατάξεις του Ν. 3200/55, περί διοικητικής αποκέντρωσης, όπως τροποποιήθηκαν και συμπληρώθηκαν μεταγενέστερα και ισχύουν σήμερα.

3. Τις διατάξεις του Α.Ν. 314/68, όπως τροποποιήθηκαν και συμπληρώθηκαν με το Ν.Δ. 1018/71 και με την παρ. 3 του άρθρου 34 του Ν. 1577/85.

4. Το Β.Δ. της 14.8.61 (ΦΕΚ 102 Δ') το οποίο εντάσσει την περιοχή στο σχέδιο πόλεως Ναυπλίου και τροποποιήθηκε με την αρ. 1934/26.4.89 απόφαση Νομάρχη.

5. Την αρ. 62616/2657/18.9.85 (ΦΕΚ 702Β') κοινή απόφαση των Υπ. Εσωτερικών, Δημοσίας Τάξεως και Υ.ΠΕ.ΧΩ.Δ.Ε. με την οποία μεταβιβάζεται στο Νομάρχη η αρμοδιότητα τροποποιήσεων του εγκεκριμένου σχεδίου και καθορισμού όρων και περιορισμών δόμησης.

6. Την από 17.1.92 αίτηση των Γεωργίου Κυριάκου και Αθανασίου Ν. Καλημέρη προς το Δήμο Ναυπλίου, με την οποία ζητείται η τροποποίηση.

7. Τις αρ. 15/92 και 45/92 αποφάσεις Δ.Σ. Δήμου Ναυπλιέων.

8. Την αρ. 45/5/5/22.7.92 σύμφωνη γνώμη του Σ.Χ.Ο.Π. Ν. Αργολίδας, αποφασίζουμε:

Άρθρο 1ο

Εγκρίνουμε την τροποποίηση του ρυμοτομικού σχεδίου πόλεως Ναυπλίου, που αφορά τον αποχαρακτηρισμό του Ο.Τ. Γ325α από χώρο πρασίνου σε οικοδομήσιμο, όπως φαίνεται χρωματισμένο στο συν/νο διάγραμμα, σε κλίμακα 1:1.000, όπως αυτό έχει θεωρηθεί από τον Προϊστάμενο του ΤΠ-ΠΕ, συνοδεύει την παρούσα και αποτελεί αναπόσπαστο Τμήμα της παρούσας απόφασης.

Άρθρο 2ο

Η ισχύς της παρούσας αρχίζει από τη δημοσιευσή της στην Εφημερίδα της Κυβερνήσεως.

Η παρούσα να δημοσιευθεί στην Εφημερίδα της Κυβερνήσεως.

Ναύπλιο, 25 Αυγούστου 1992

Η Νομάρχης

ΑΛ. ΒΑΚΑΛΟΓΛΟΥ

